




1 00 begane grond Ruwbouw type A (14)
1:50

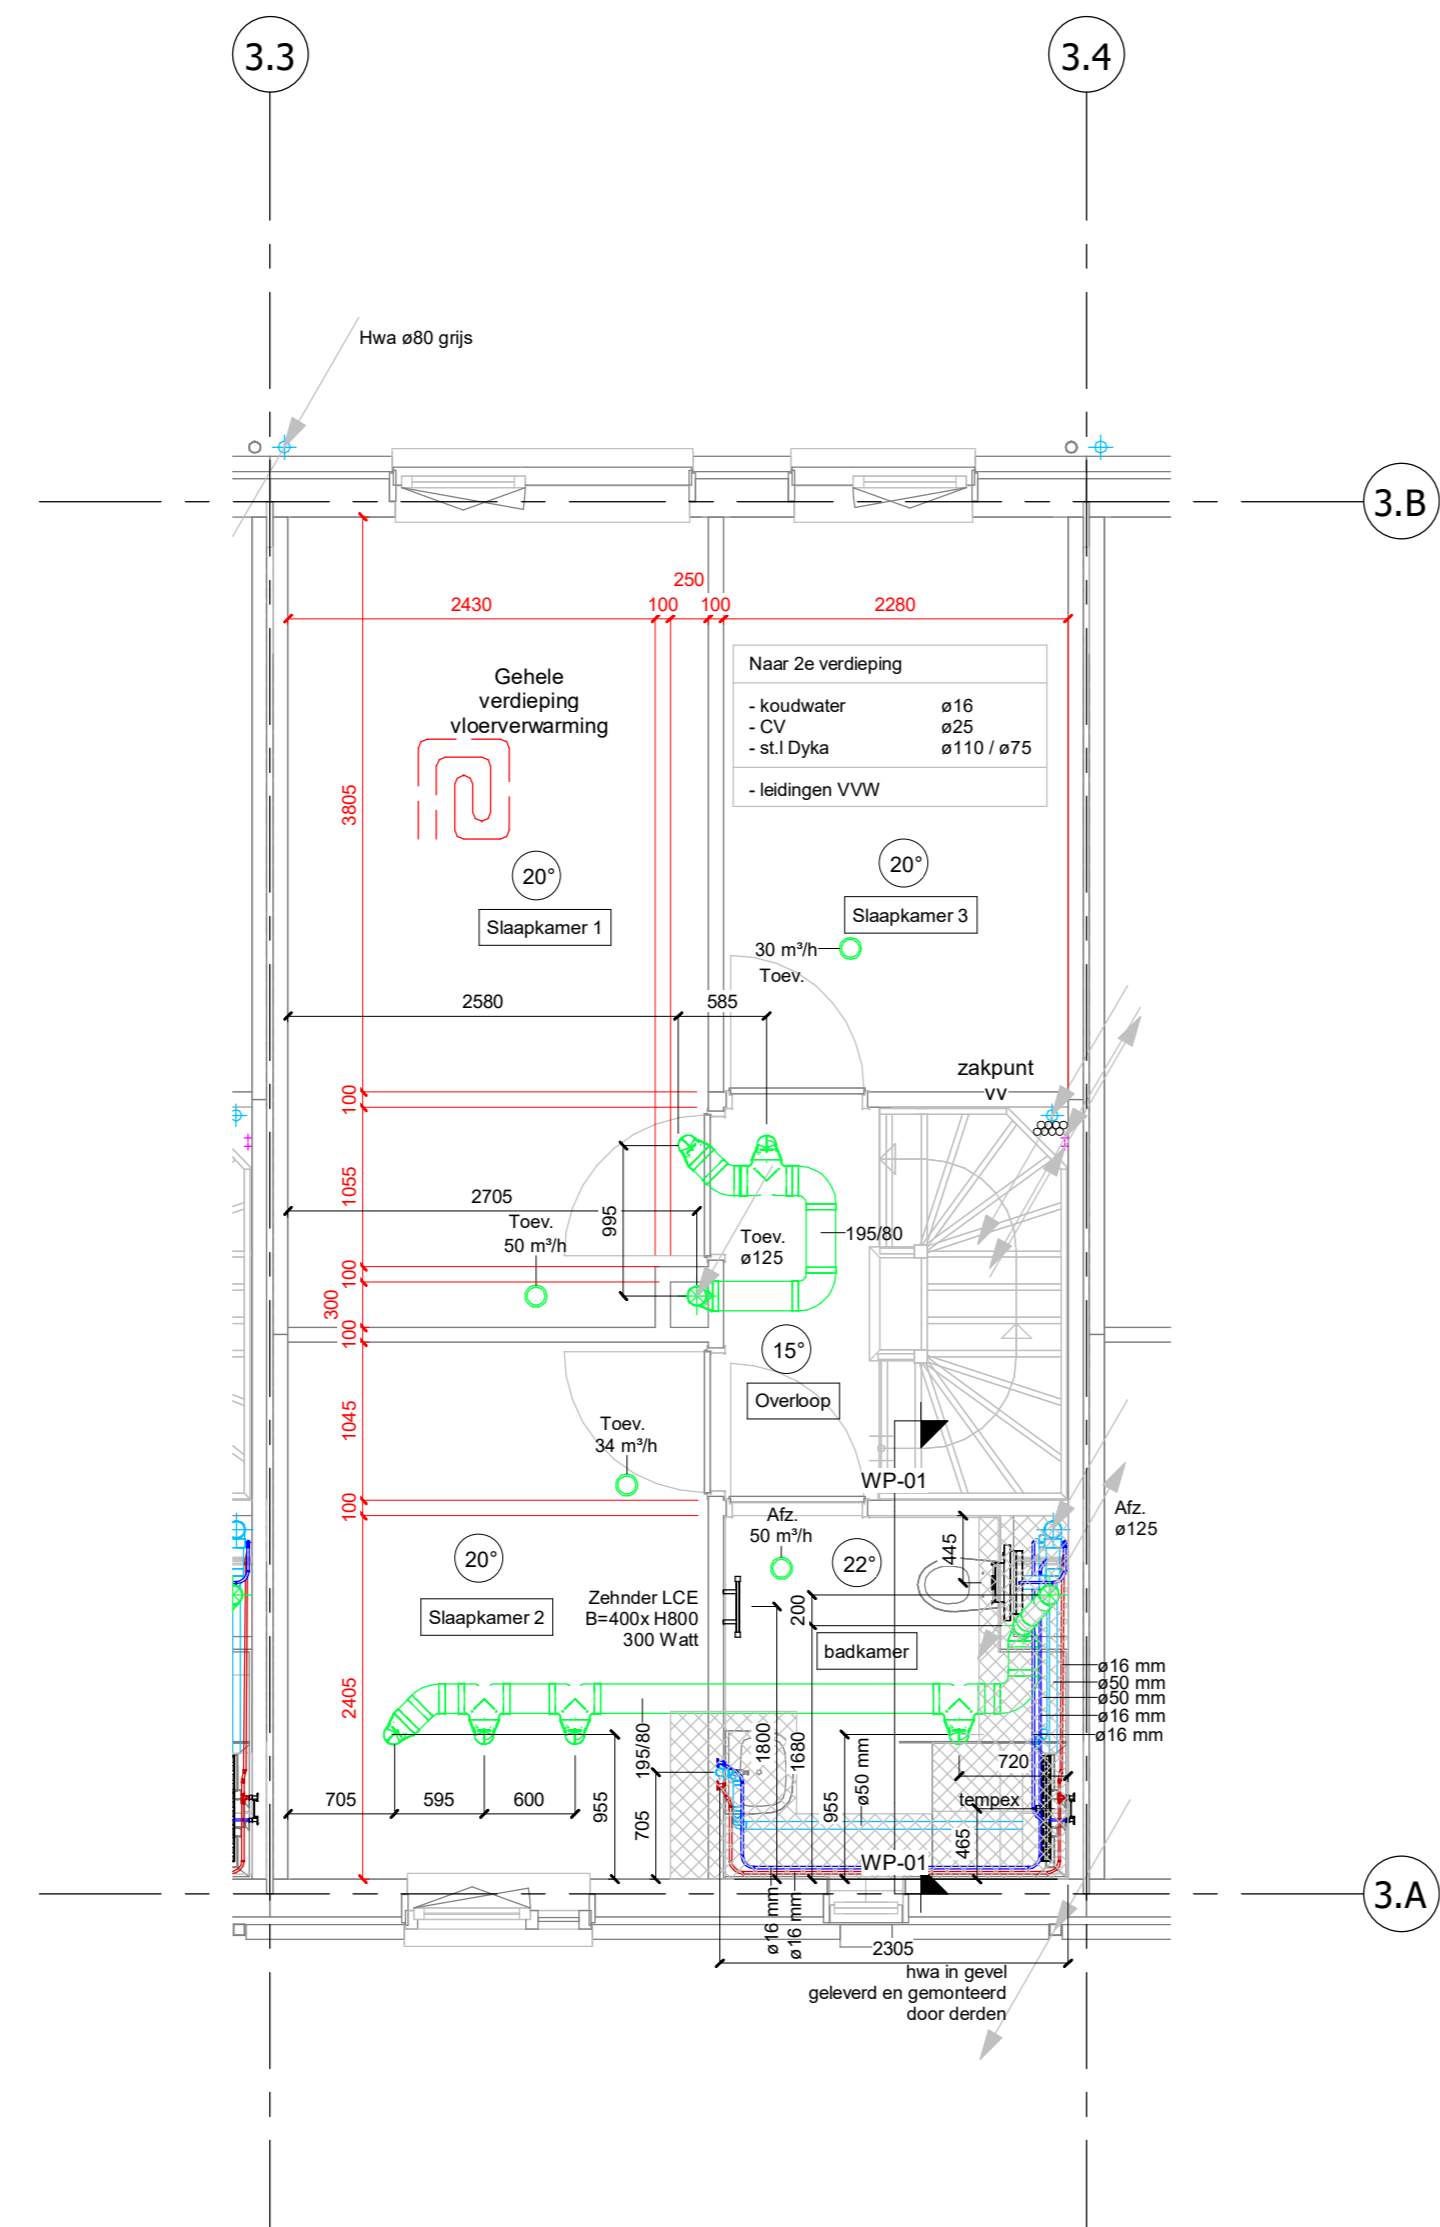


2 01 bk. ruwe vloer Ruwbouw type A (14)
1:50

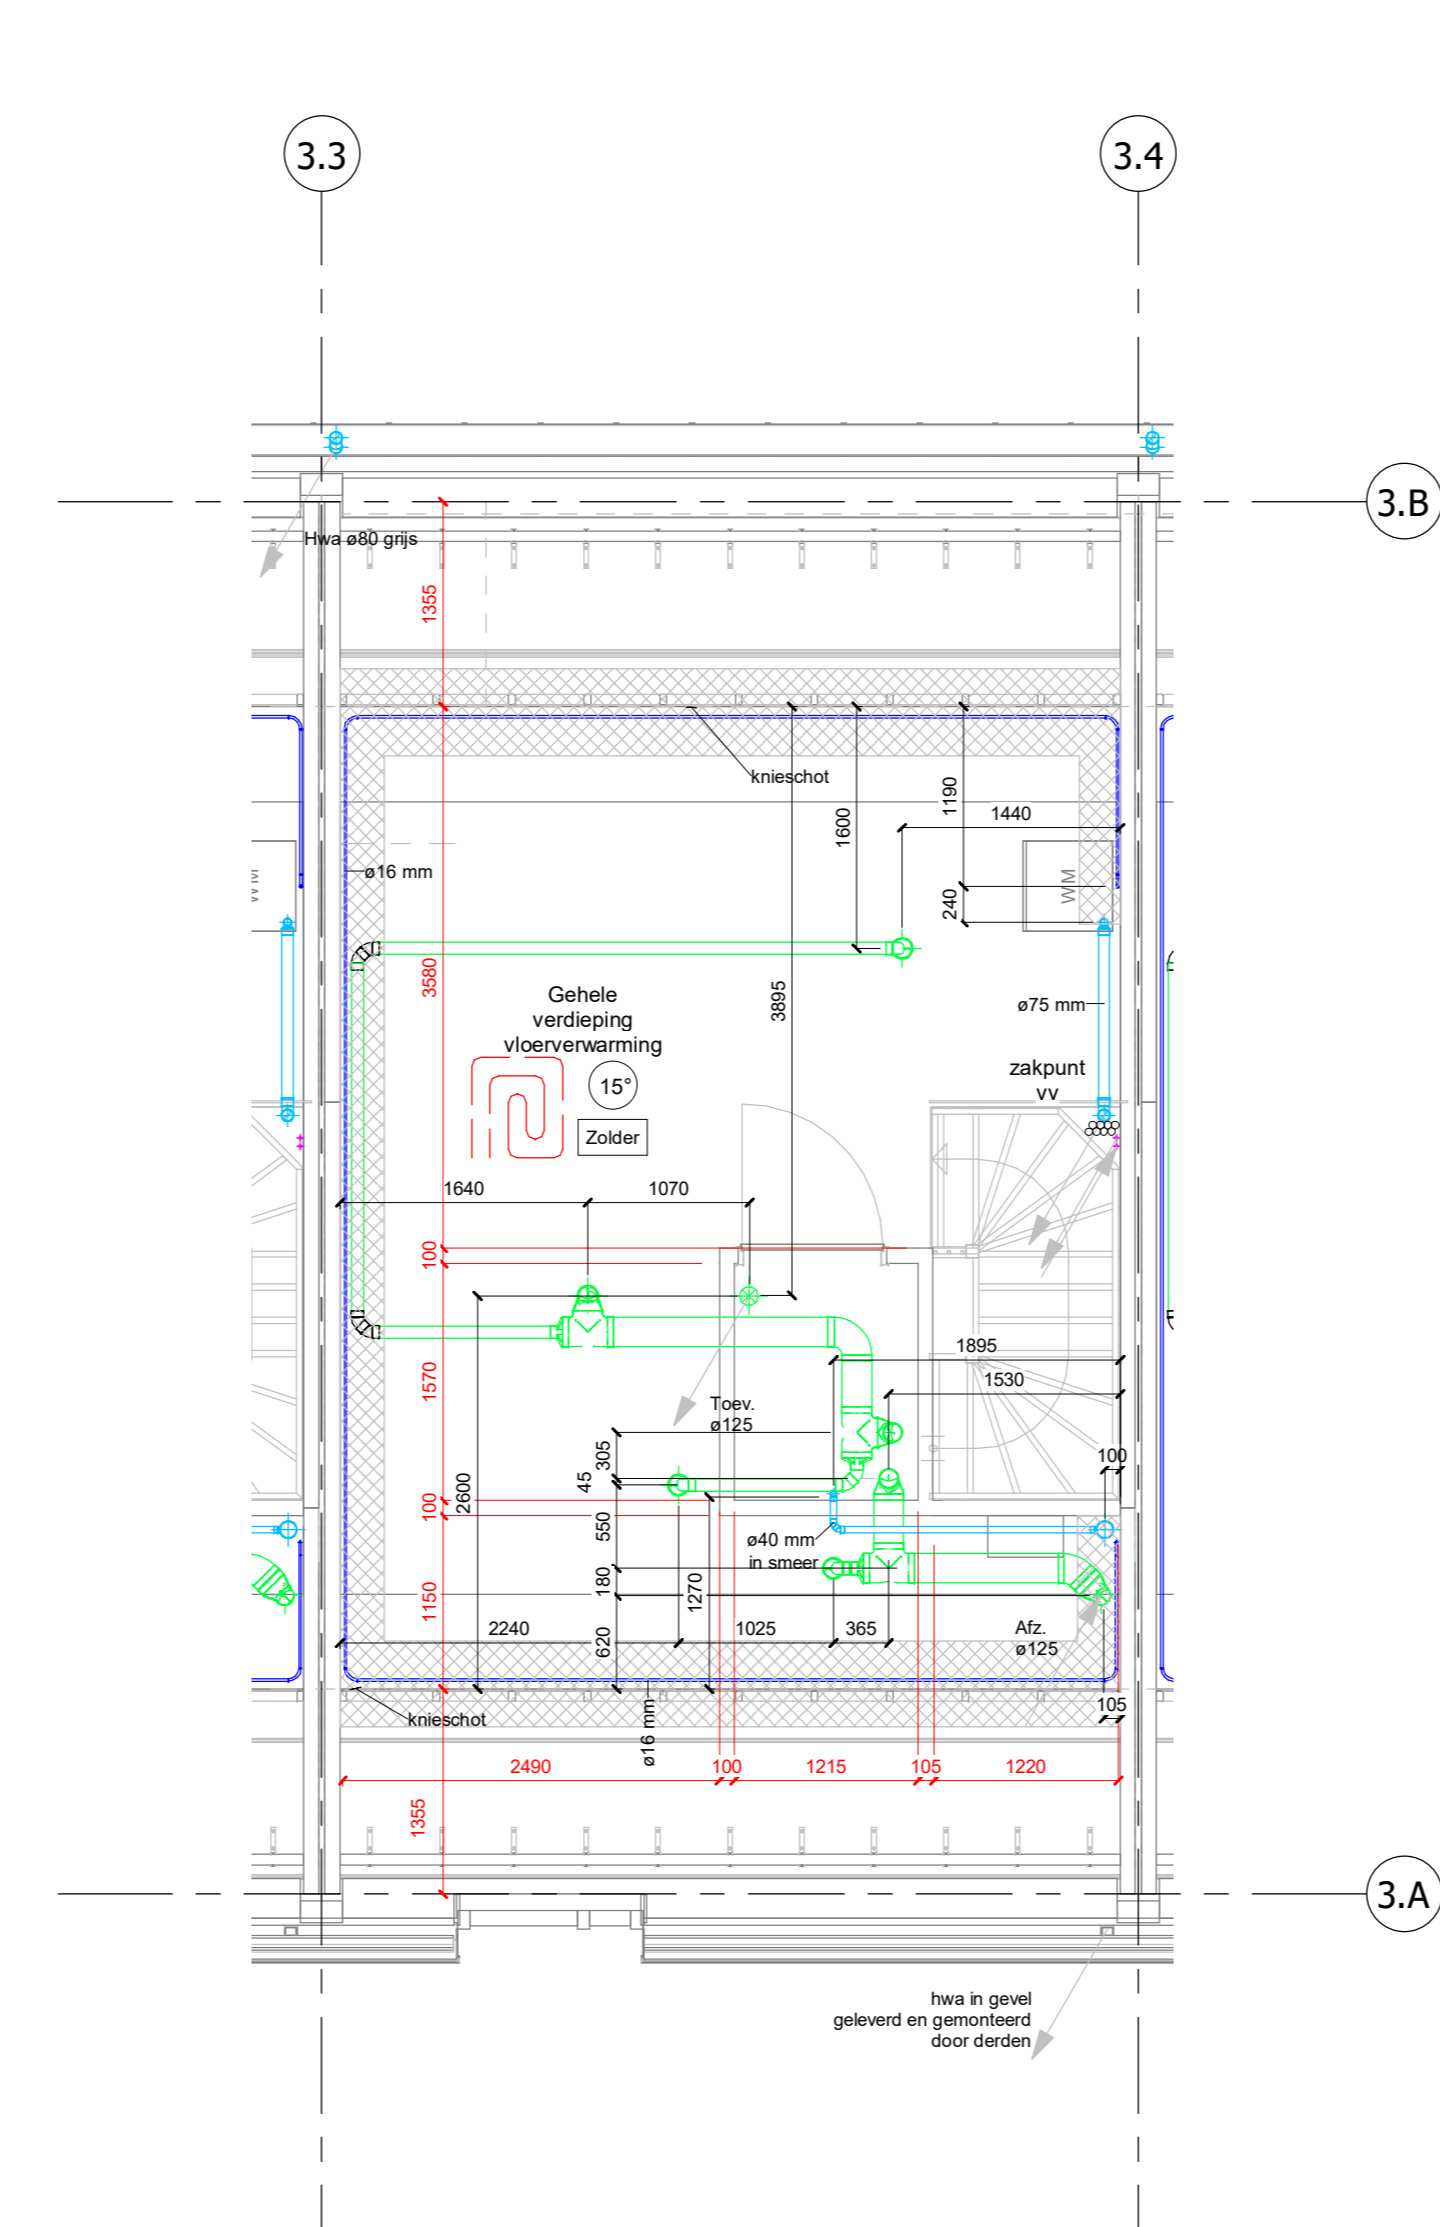

3 02 bk. ruwe vloer Ruwbouw type A (14)
1:50

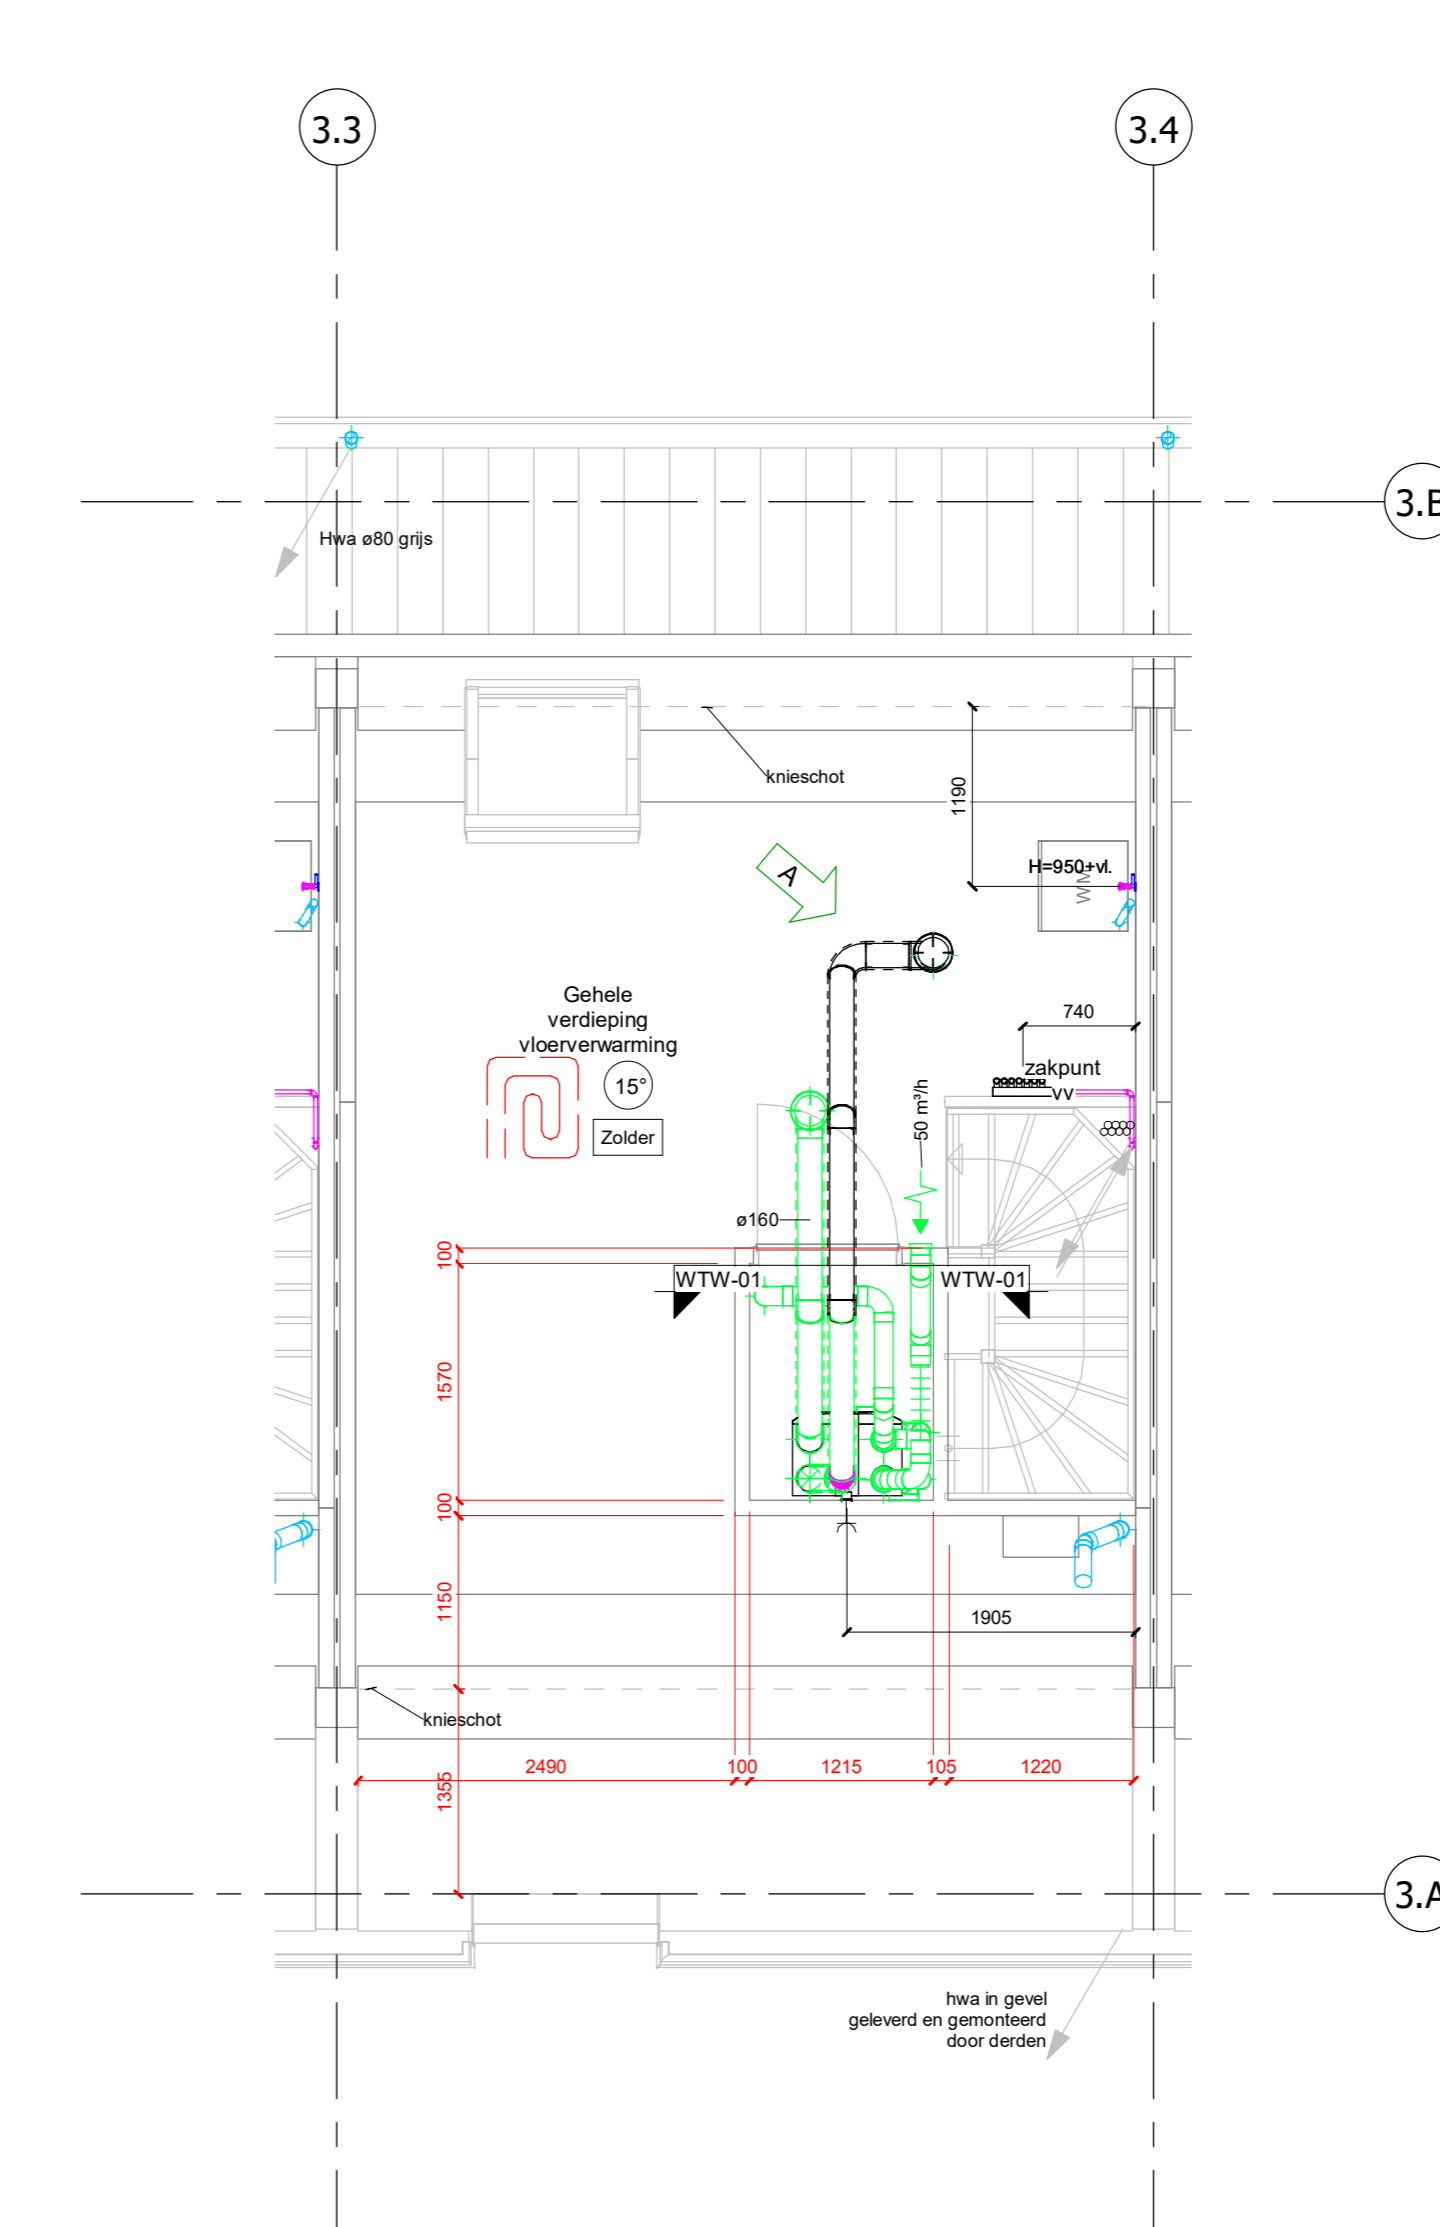


4 02 bk. ruwe vloer Ruwbouw opbouw type A (14)
1:50

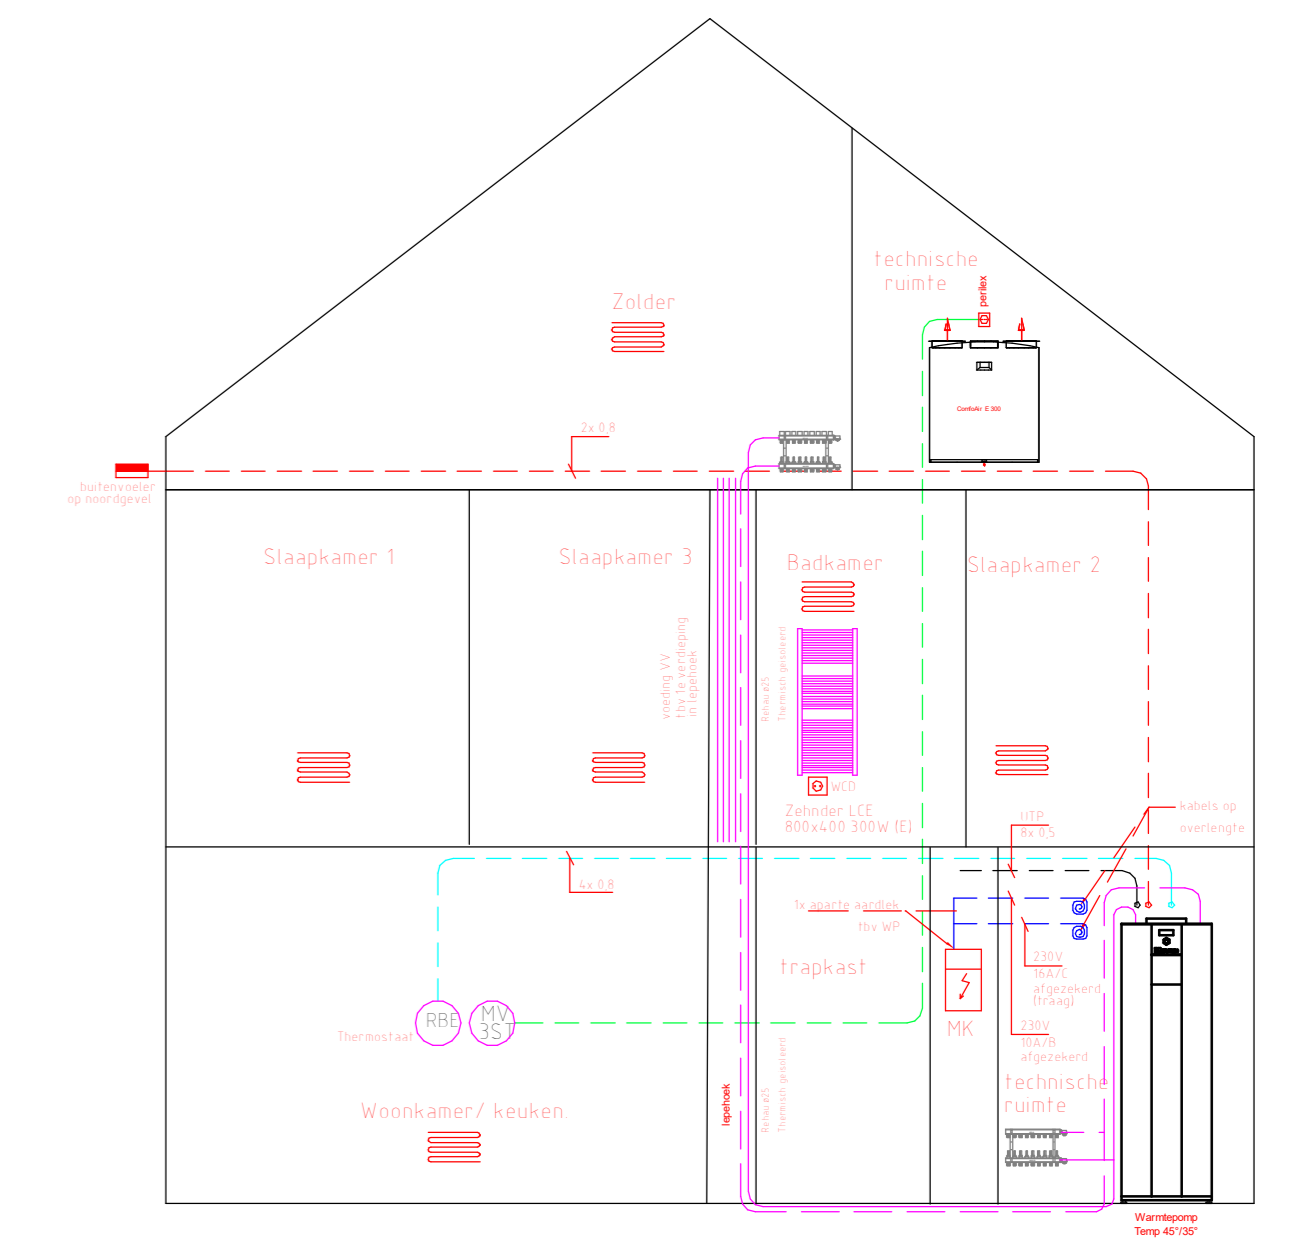


E-Schema
1:50

Renvooi	
WVA / HVA -	PVC
Luft oval -	Dyke Air
Luft rond -	Dyke Air
Koudwater -	Ribau
Warmwater -	Ribau
CV aansluit -	Ribau
CV retour -	Ribau
Koudebron	Ribau
Afstand tot waterdicht	30mm
Isolatie	25mm
Afstand tot CV	30mm


Renvooi
1:50

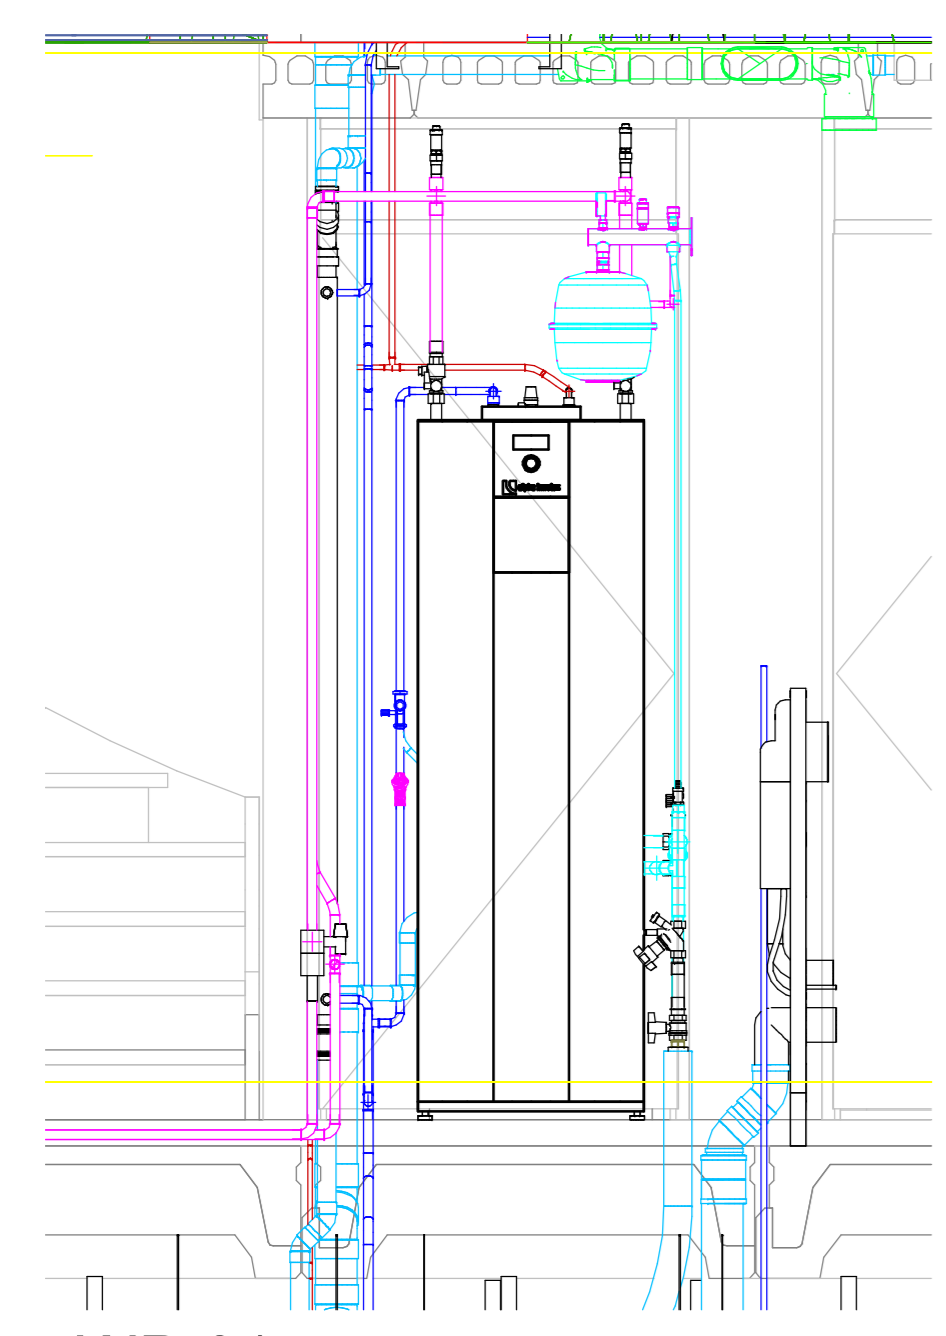

5 WP-01
1:20

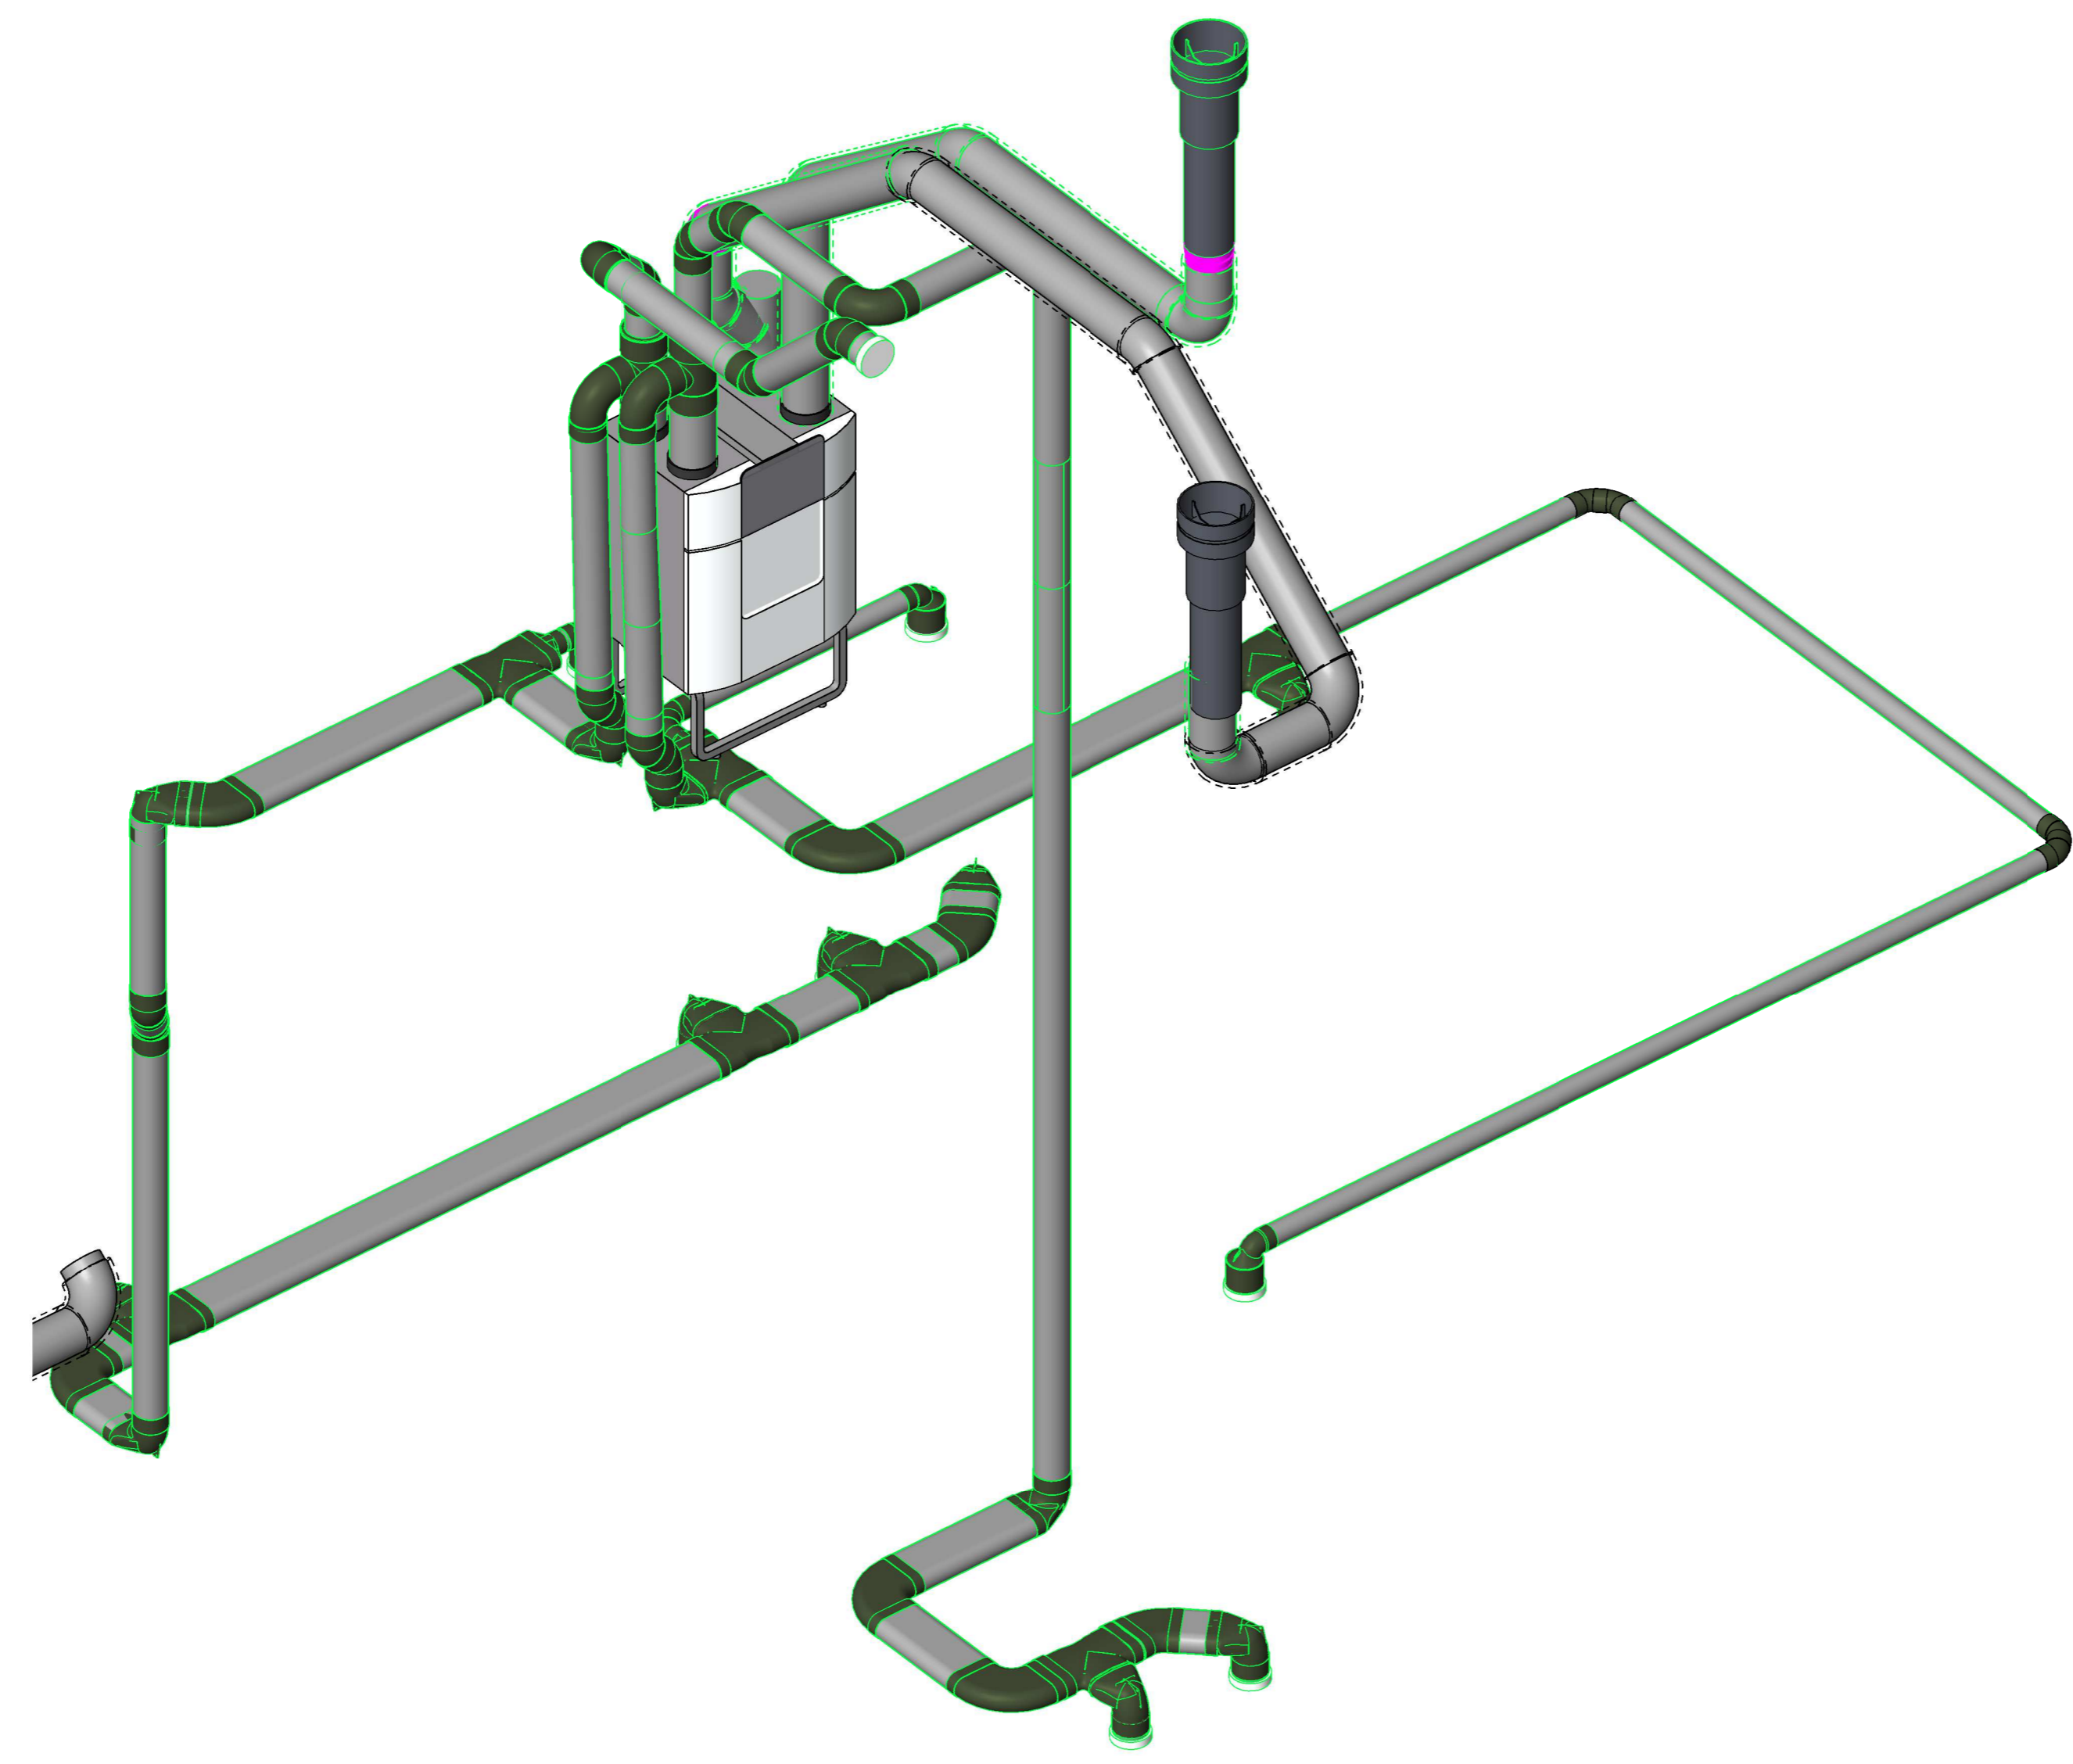

7 3D MV type A

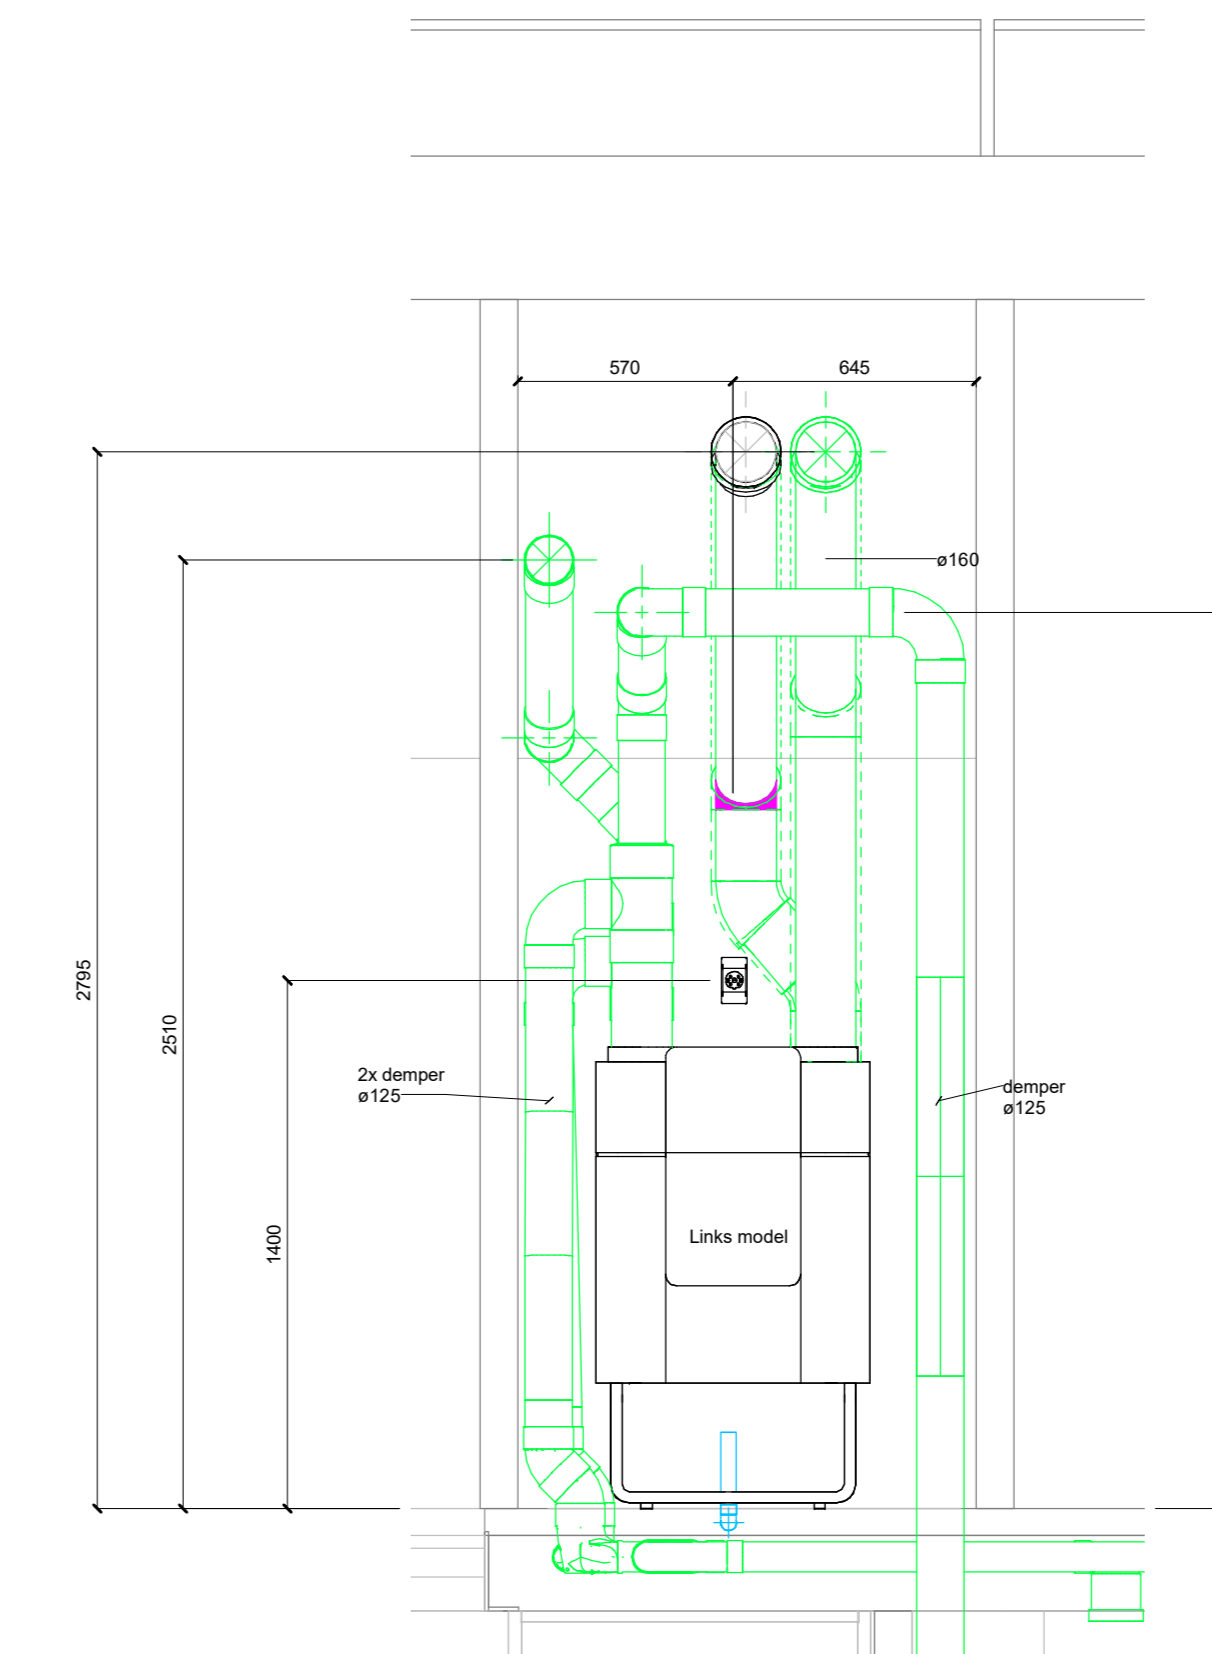

6 WTW-01
1:20



Situatie
1:2

JD's Engineering
woningbouw specialist

