



Prefab lijst VWA kruipruimte

Pos.	Omschrijving	Afmetingen [mm]	Lengte buis of kanaal [mm]	Aantal	Art. nr. fabrikant	Leveringsprogramma
1	Buis Ultra-3 5m	50	432	1	20034688	DYKA PVC Binnenriolering
2	Buis Ultra-3 5m	75	180	1	20034690	DYKA PVC Binnenriolering
3	Buis Ultra-3 5m	75	184	1	20034690	DYKA PVC Binnenriolering
4	Buis Ultra-3 5m	110	100	1	20034694	DYKA PVC Binnenriolering
5	Buis Ultra-3 5m	110	250	1	20034694	DYKA PVC Binnenriolering
6	Buis Ultra-3 5m	110	323	1	20034694	DYKA PVC Binnenriolering
7	Buis Ultra-3 5m	110	335	1	20034694	DYKA PVC Binnenriolering
8	Buis Ultra-3 5m	110	389	1	20034694	DYKA PVC Binnenriolering
9	Buis Ultra-3 5m	110	524	1	20034694	DYKA PVC Binnenriolering
10	Buis Ultra-3 5m	110	637	1	20034694	DYKA PVC Binnenriolering
11	Buis Ultra-3 5m	110	641	1	20034694	DYKA PVC Binnenriolering
12	Buis Ultra-3 5m	110	685	1	20034694	DYKA PVC Binnenriolering
13	Buis Ultra-3 5m	110	992	2	20034694	DYKA PVC Binnenriolering
14	Buis Ultra-3 5m	110	2978	1	20034694	DYKA PVC Binnenriolering
15	Buis Ultra-3 5m	110	4021	1	20034694	DYKA PVC Binnenriolering
16	Buis Ultra-3 5m	110	5000	1	20034694	DYKA PVC Binnenriolering
17	Bocht 1M 45°	50		1	20022111	DYKA PVC Binnenriolering
18	Bocht 1M 45°	75		2	20022134	DYKA PVC Binnenriolering
19	Bocht 1M 45°	110		2	20022140	DYKA PVC Binnenriolering
20	Bocht 1M 87,5°	110		1	20022142	DYKA PVC Binnenriolering
21	Bocht 2M 45°	75		1	20022161	DYKA PVC Binnenriolering
22	Bocht 2M 45°	110		7	20022163	DYKA PVC Binnenriolering
23	Bocht Kort 2M 90°	50		1	20022125	DYKA PVC Binnenriolering
24	T-stuk 3M 45°	110		3	20022457	DYKA PVC Binnenriolering
25	T-stuk 3M 45°	110 - 75 - 110		1	20022221	DYKA PVC Binnenriolering
26	Verbindingsstuk Steekmof	75		1	20022266	DYKA PVC Binnenriolering
27	Verbindingsstuk Steekmof	110		1	20023027	DYKA SN4
28	Verbindingsstuk Steekmof	110		1	20022267	DYKA PVC Binnenriolering
29	Verbindingsstuk Steekmof	110		1	20023397	DYKA PP Binnenriolering
30	Eindstuk schroefdeksel	110		1	20022432	DYKA PVC Binnenriolering
31	Verloop Excentrisch	110 - 50		1	20022244	DYKA PVC Binnenriolering

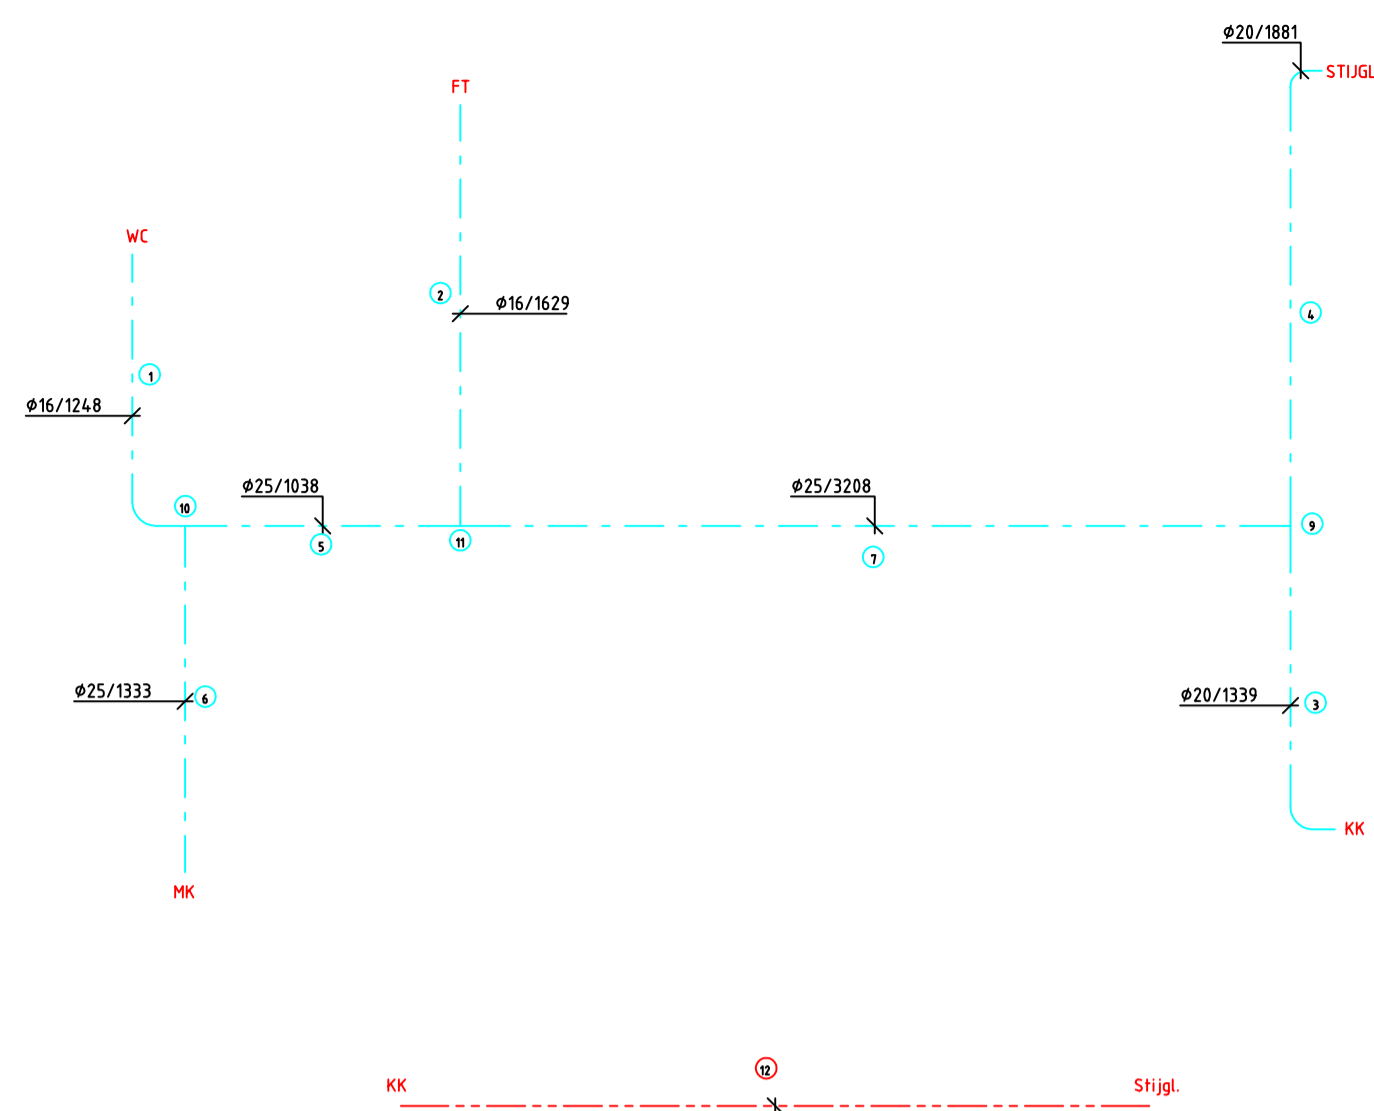


Prefab lijst Water kruipruimte

Pos.	Omschrijving	Afmetingen [mm]	Lengte buis of kanaal [mm]	Aantal	Art. nr. fabrikant	Leveringsprogramma
1	Buis MLCP Thermo S6 blauw 50m	16	1248	1	1013578	Uponor MLCP
2	Buis MLCP Thermo S6 blauw 50m	16	1629	1	1013578	Uponor MLCP
3	Buis MLCP Thermo S6 blauw 50m	20	1339	1	1013582	Uponor MLCP
4	Buis MLCP Thermo S6 blauw 50m	20	1881	1	1013582	Uponor MLCP
5	Buis MLCP Thermo S6 blauw 50m	25	1038	1	1013584	Uponor MLCP
6	Buis MLCP Thermo S6 blauw 50m	25	1333	1	1013584	Uponor MLCP
7	Buis MLCP Thermo S6 blauw 50m	25	3208	1	1013584	Uponor MLCP
12	Buis MLCP Thermo S6 rood 50m	14	2922	1	1013577	Uponor MLCP
9	T-stuk verloopend van messing	20 - 25 - 20		1	1014983	Uponor MLCP
10	T-stuk verloopend van messing	25 - 25 - 16		1	1015025	Uponor MLCP
11	T-stuk verloopend van messing	25 - 16 - 25		1	1015002	Uponor MLCP

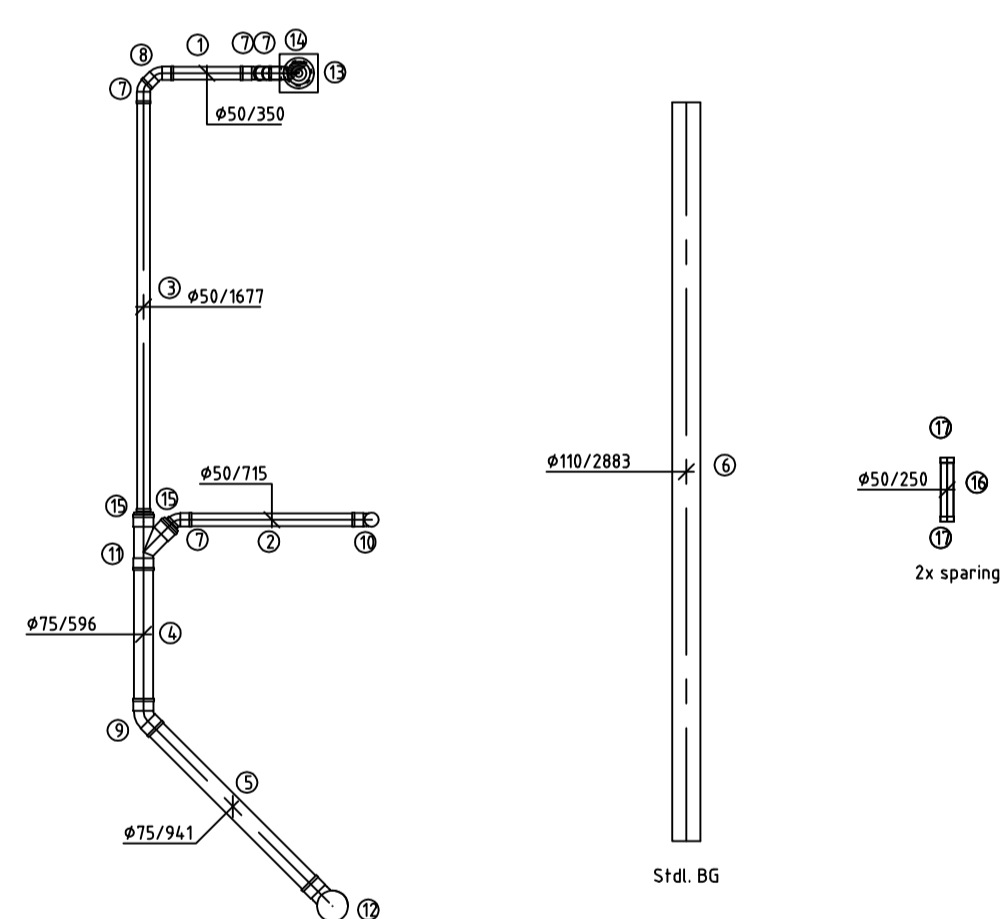

Prefab lijst


Pos.	Omschrijving	Afmetingen [mm]	Lengte buis of kanaal [mm]	Aantal	Art. nr. fabrikant	Leveringsprogramma
1	Afvoerbuis 5m	50	350	1	20023375	DYKA PP Binnenriolering
2	Afvoerbuis 5m	50	715	1	20023375	DYKA PP Binnenriolering
3	Afvoerbuis 5m	50	1677	1	20023375	DYKA PP Binnenriolering
4	Afvoerbuis 5m	75	596	1	20023378	DYKA PP Binnenriolering
5	Afvoerbuis 5m	75	941	1	20023378	DYKA PP Binnenriolering
6	Afvoerbuis 5m zonder mof	110	2883	1	20035410	DyKaSona PVC Binnenriolering
16	Buis Ultra-3 5m	50	250	2	20034688	DYKA PVC Binnenriolering
7	Bocht 1M 45°	50		4	20023420	DYKA PP Binnenriolering
8	Bocht 2M 45°	50		1	20023437	DYKA PP Binnenriolering
9	Bocht 2M 45°	75		1	20023438	DYKA PP Binnenriolering
10	Bocht 2M 90°	50		1	20023445	DYKA PP Binnenriolering
11	T-stuk 3M 45°	75		1	20023481	DYKA PP Binnenriolering
12	T-stuk 3M 90° stroom	110 - 75 - 110		1	20023503	DYKA PP Binnenriolering
17	Eindstuk Speciedeksel	50		4	20022308	DYKA PVC Binnenriolering
13	Put Binnenw. ABS 15x15 cm 15x15 cm	50		1	20024048	DYKA PP Binnenriolering
14	Put Buitenpot zijuitl. 15x15 cm	50		1	20035707	DYKA PP Binnenriolering
15	Inzetverlooping exc.	75 - 50		2	20023515	DYKA PP Binnenriolering

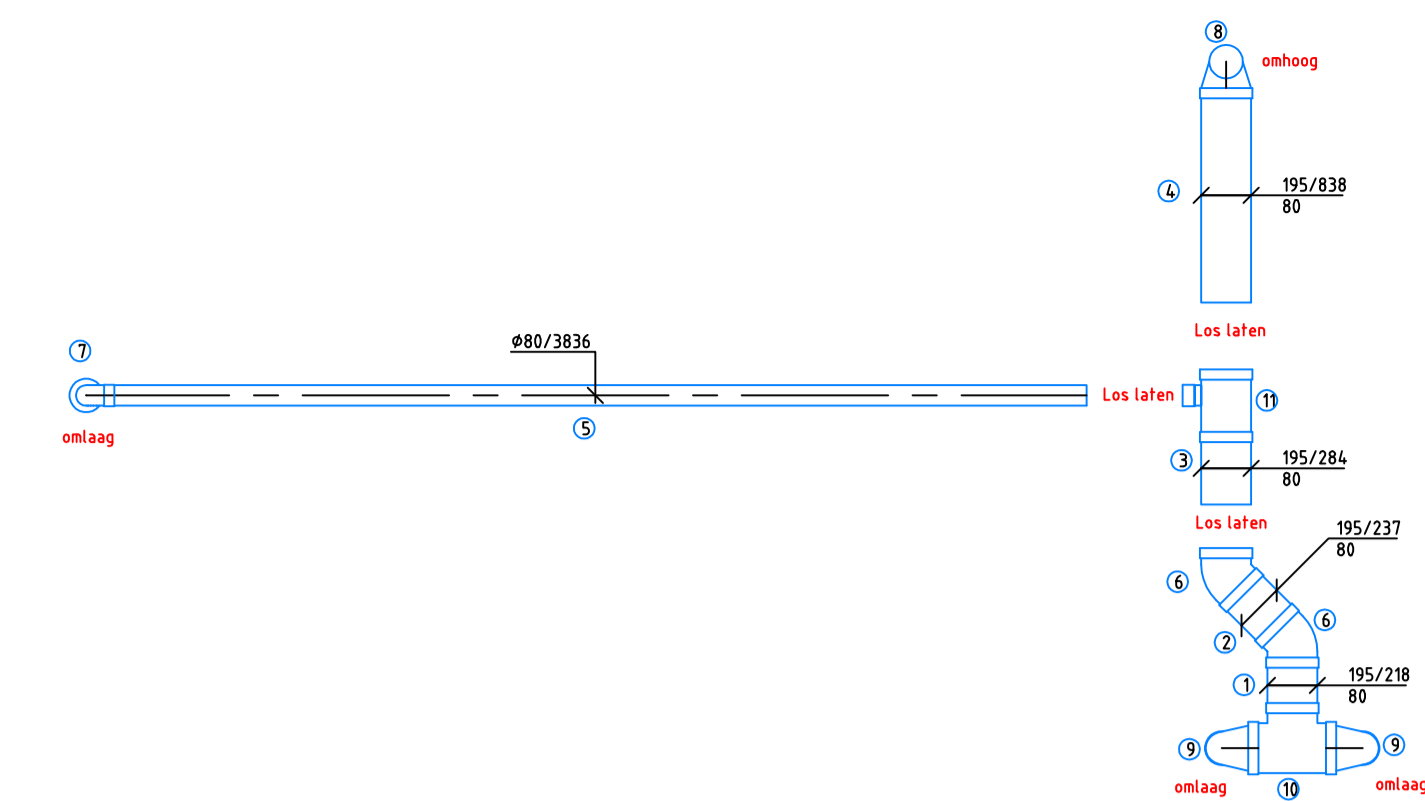

Prefab lijst MV instort 1e verd.

Pos.	Omschrijving	Afmetingen [mm]	Lengte buis of kanaal [mm]	Aantal	Art. nr. fabrikant	Leveringsprogramma
1	Kanaal ovaal - 5,0m	195x80	218	1	20042308	DYKA AIR
2	Kanaal ovaal - 5,0m	195x80	237	1	20042308	DYKA AIR
3	Kanaal ovaal - 5,0m	195x80	284	1	20042308	DYKA AIR
4	Kanaal ovaal - 5,0m	195x80	838	1	20042308	DYKA AIR
5	Kanaal rond - 4,0m	80	3836	1	20042255	DYKA AIR
6	Bocht 2M 45° ovaal	195x80		2	20042268	DYKA AIR
7	Bocht Eindstuk 2M 90° h=100	80 - 125		1	20048486	DYKA AIR
8	Eindstuk bocht 90° h=100 ovaal/rond	195x80 - 125		1	20042441	DYKA AIR
9	Eindstuk bocht 5/M 90° h=100 ovaal/rond	195x80 - 125		2	20048123	DYKA AIR
10	T-stuk 3M 90° ovaal	195x80		1	20042269	DYKA AIR
11	T-stuk van PPSU	195x80 - 195x80 - 80		1	20042275	DYKA AIR

Prefab lijst Waterleidingen smerlaag 1e verd.

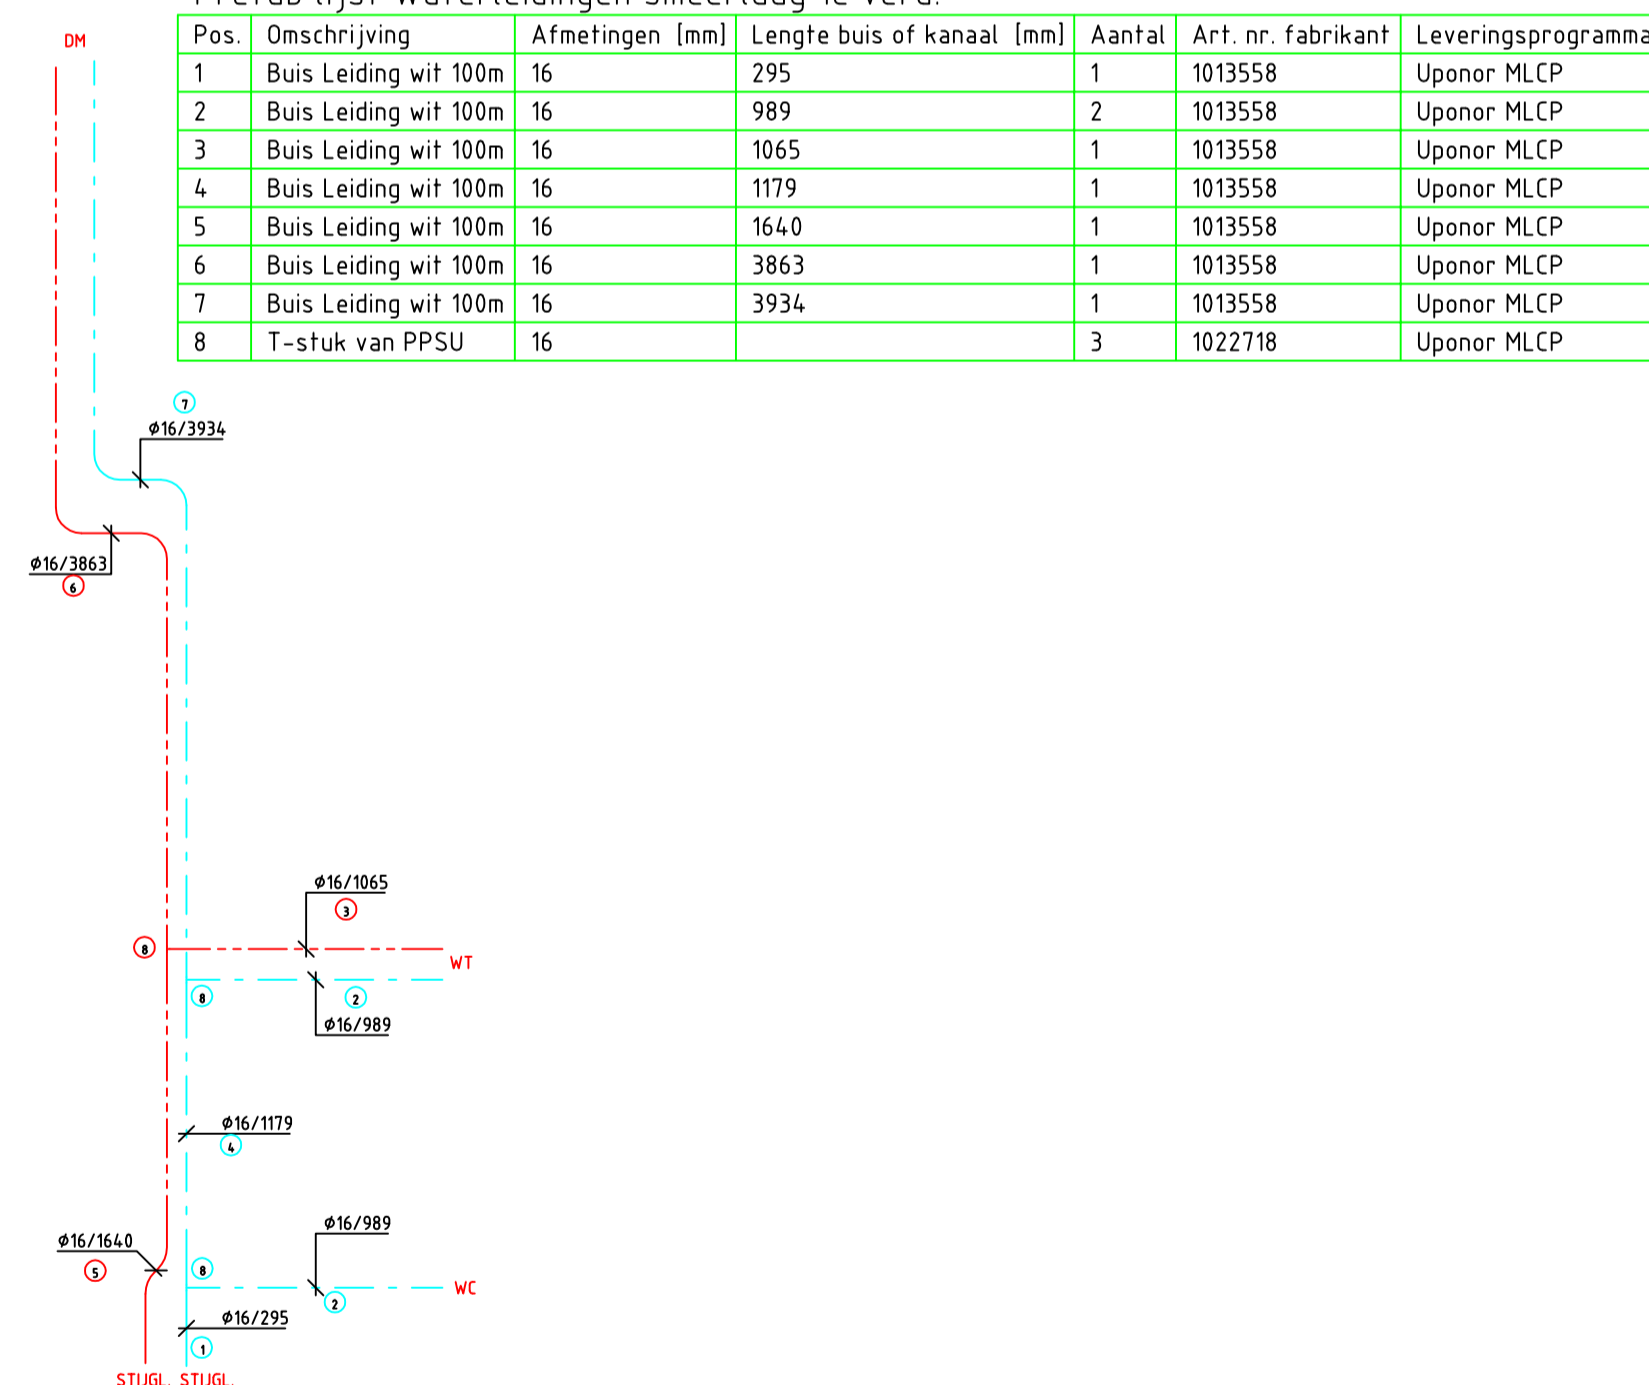

Opmerking: Prefab werkorders Get: JD Datum: 01-05-2017 Versie: A

**JD's Engineering**

woningbouw specialist



Philips van Nassaustraat 39  
4254 DE Sleenwijk  
Tel. 06-22 94 77 42  
E info@JD-Engineering.nl  
I www.JD-Engineering.nl